


HTA 274C

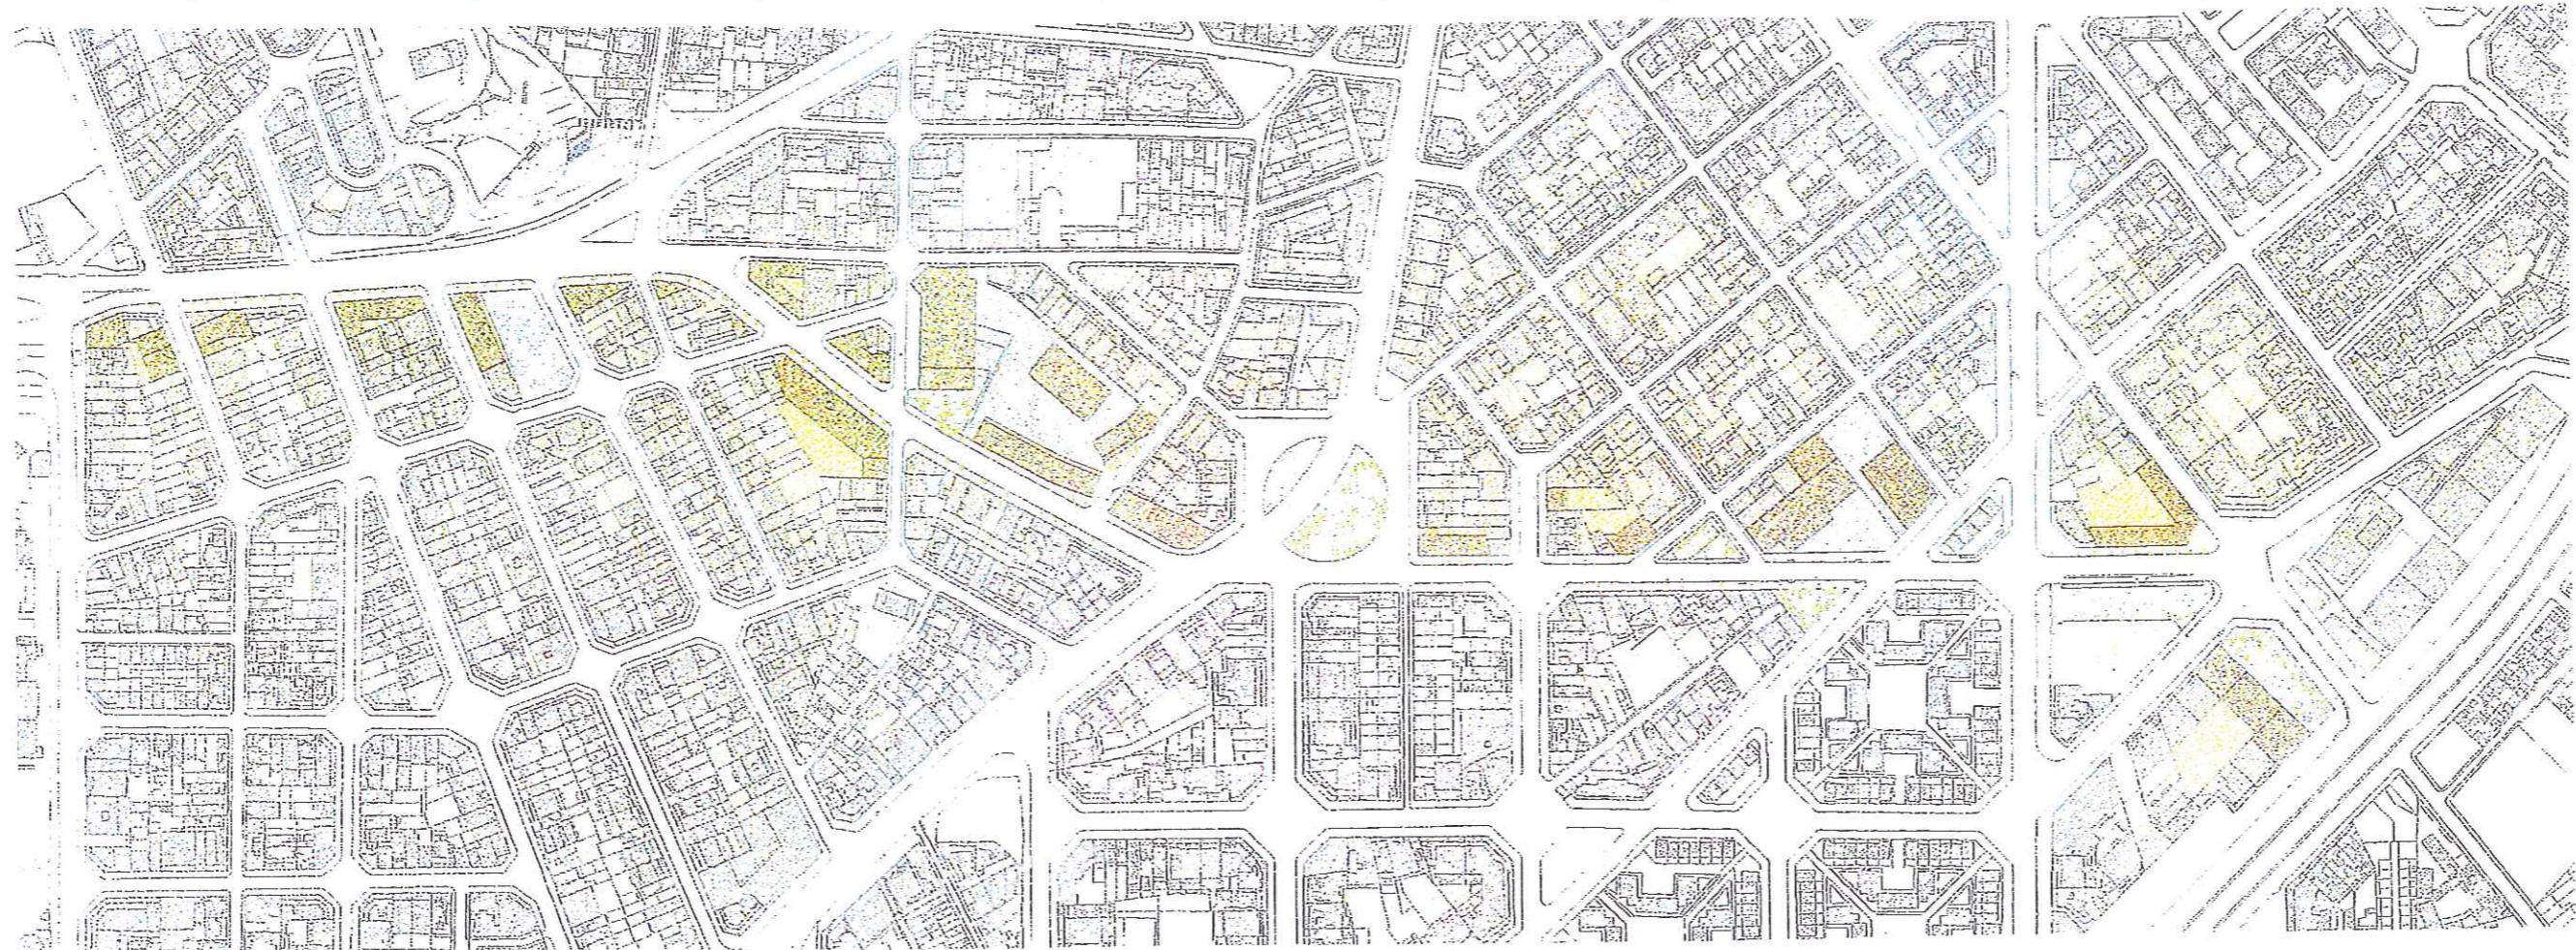

DILIGÈNCIA: Per fer constar que la Subcomissió d'Urbanisme del municipi de Barcelona en sessió de 19 de juliol de 2001 va acordar aprovar definitivament l'expedient de modificació puntual del Pla general metropolità en l'àmbit del 1r Cinturó, en el tram comprés entre el carrer de Sant Quintí i l'avinguda de la Meridiana, de Barcelona incorporant d'ofici les precisions següents:

... A l'article 8 de la normativa, que regula la possibilitat d'admetre aparcaments en el subsòl de les zones verdes que ho permetin, es precisa que aquests han d'ésser de titularitat i domini públic sens perjudici que puguin ser gestionats en regim de concessió administrativa.

... En la regulació de la densitat d'habitatges de les zones 18 i 18hs es precisa que aquesta no ha de sobrepassar la corresponent a un habitatge cada 100 m².

... En cas de discrepància entre les condicions paramètriques dels edificis definides en la modificació i les grafiades al plànol 12a, prevaldran les estableties al plànol 13a i a la normativa.

Barcelona, 24 de juliol de 2001
La secretaria de la Subcomissió
d'Urbanisme del municipi de Barcelona

Mercè Albiol i Núñez

Ajuntament	de Barcelona
Sector d'Urbanisme	
DIRECCIÓ TÉCNICA D'URBANISME	
Data :	24 JUNY 2001
Entrada :	2
Expedient :	OIPC 813



Ajuntament de Barcelona

APROVAT provisionalment pel
Consell Plenari de l'Ajuntament
en sessió de 29 JUNY 2001
LA SECRETÀRIA DELEGADA

Ajuntament de Barcelona
Sector d'Urbanisme
Direcció de Plans i Projectes Urbans

MODIFICACIÓ PUNTUAL DEL PLA GENERAL METROPOLITÀ A L'ÀMBIT DEL 1 CINTURÓ, EN EL TRAM COMPRÉS ENTRE EL CARRER DE SANT QUINTÍ I L'AVINGUDA DE LA MERIDIANA

DOCUMENT PER A L'APROVACIÓ PROVISIONAL
JUNY DE 2001

EXEMPLAR
APROVACIÓ DEFINITIVA

